


# OZNACZENIA

Ciepłota w	Ciepłota w
120	60
300	420
1080	250
30	60
250	410
94	90

- CX.S0 Aparat rentgenowski SIRESKOP CX SIEMENS - stojak do zdjęć j.w. - stół pacjenta
- CX.SP j.w. - ścianka do zdjęć i prześwietleń Zestaw zasilający sterujący
- CX.SU POLYDOROS LX 50 SIEMENS - pulpit sterowniczy
- LX.SZ j.w. - szafy zasilające
- MTV Monitor TV
- PK Przepust do kaset /opis p.8.6./
- TE Tablica elektryczna
- DO Drzwi ochronne /opis p.8.4./
- OO Okienko ochronne /opis p.8.5./
- ⊗ Lampka sygnalizacyjna /opis p.8.4./
- ⚡ Znak ostrzegawczy /rys. 5/5/

Wszystkie wymiary w mm

Rzut parteru  
Ustawienie aparatów

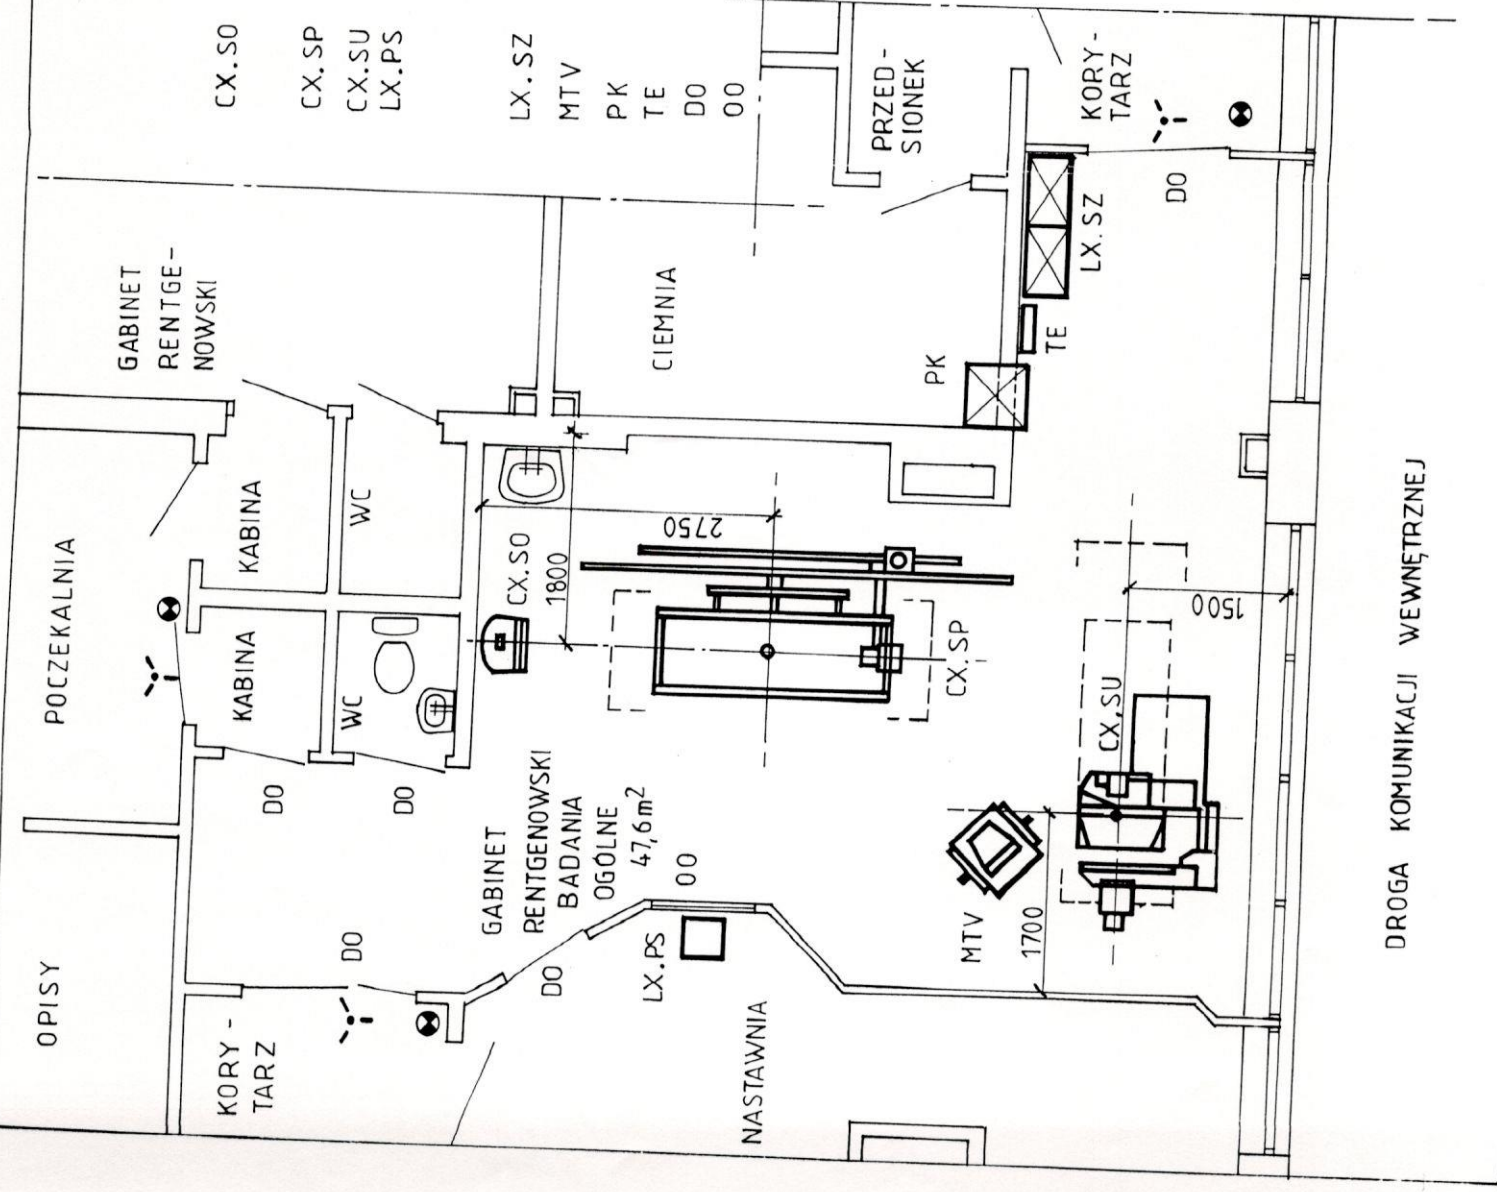


DROGA KOMUNIKACJI WEWNĘTRZNEJ

Autorska Pracownia Architektury	
<b>SALA SIŃSCY</b>	
Piotrkowska 204-327 90-369 Irdz, tel/fax 636 47 17	
Samodzielny Publiczny Zakład Opieki Zdrowotnej	Skala 1:50
Erzeżyny, Gniezno Skłodowskiej 6	Marzec 2002
Pracownia Badań Ogólnych	Upr. bud. 206/63
Ochrona radiologiczna	Rys. 1/5
Aut. opracowania	
inż. Krzysztof Satański	

## OZNACZENIA

- + Blacha ołowiana / ścianka samonośna i drzwi /
- Blacha ołowiana / na ścianie /
- o Szkło ołowiowe

Uwaga - Wszystkie wymiary w mm

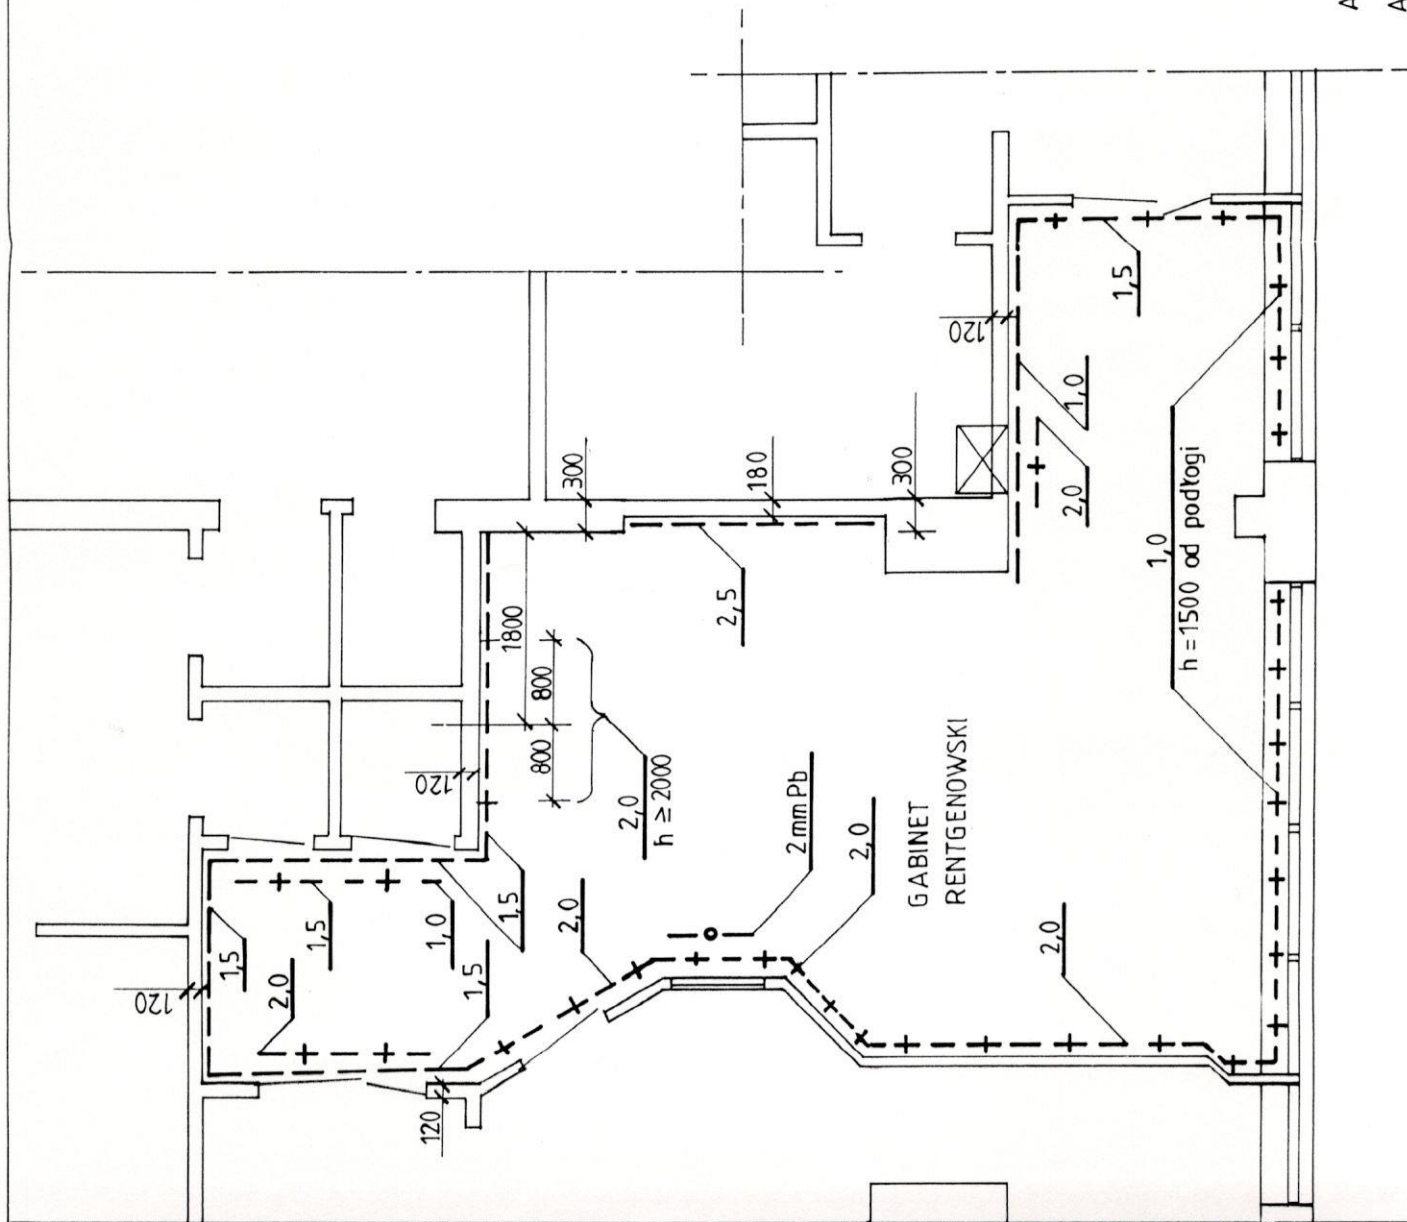

S P Z O Z Brzeziny

Rzut partii Skala 1 : 50

Ochrona radiologiczna

Oskłony pionowe

APA SALASIŃSCY

Autor opracowania

inż. Krzysztof Satański

Łódź, marzec 02

Rys. 2 / 5