


ZESTAWIENIE POMIESZCZEŃ PARTERU		
numer pomieszczenia	rodzaj pomieszczenia	powierzchnia użytkowa (m²)
1.01	wiatrołap	7.49
1.02	portiernia	16.89
1.03	hall wejściowy	118.24
1.04	szatnia	7.50
1.05	sklep medyczny	21.47
1.06	wiatrołap	5.37
1.07	wc dla personelu	6.39
1.08	wc dla pacjentów	5.50
1.09	klatka schodowa 1	22.77
1.10	kommunikacja	63.69
1.11	rejestracja – rehabilitacja i endoskopia	12.98
1.12	gabinet lekarski	17.13
1.13	gabinet lekarski	19.52
1.14	rehabilitacja – rejestracja	17.38
1.15	rehabilitacja – gabinet 1	5.37
1.16	rehabilitacja – gabinet 2,3,4,6	29.87
1.17	rehabilitacja – gabinet 5	6.60
1.18	rehabilitacja – gabinet 4	7.45
1.19	rehabilitacja – gabinet 8	4.52
1.20	rehabilitacja – gabinet 9	4.54
1.21	rehabilitacja – próby wysiłkowe	12.55
1.22	pom. porządkowe	7.68
1.23	magazyn	1.69
1.24	rehabilitacja – szatnia	2.03
1.25	rehabilitacja – pokój socjalny	7.24
1.26	rehabilitacja – pokój wypoczynkowy	12.16
1.27	kommunikacja	49.23
1.28	pracownia endoskopi zabiegowej i barierycznej – komunikacja	10.47
1.29	pracownia endoskopi zabiegowej i barierycznej – komunikacja	20.48
1.30	pracownia endoskopi zabiegowej i barierycznej – pom. dekontaminacji sprzętu	9.81
1.31	pracownia endoskopi zabiegowej i barierycznej – gabinet	14.34
1.32	pracownia endoskopi zabiegowej i barierycznej – wc	5.47
1.33	pracownia endoskopi zabiegowej i barierycznej – poczekalnia	20.91
1.34	kommunikacja	3.02
1.35	archiwum nocnej i świątecznej pomocy lekarskiej	3.01
1.36	rehabilitacja – gabinet	20.44
1.37	gabinet zabiegowy POZ nocnej i świątecznej pomocy, gabinet pielęgniki POZ nocnej i świątecznej pomocy	25.20
1.38	gabinet lekarski POZ	11.94
1.39	gabinet lekarski POZ – zaplecze	4.58
1.40	wc dla personelu	3.49
1.41	gabinet lekarski POZ – komunikacja	2.57
1.42	kommunikacja	17.41
1.43	wc dla osób niepełnosprawnych	7.90
1.44	rehabilitacja – przebiegania	3.30
1.45	rehabilitacja – komunikacja	4.84
1.46	rehabilitacja – sala gimnastyczna 1	47.00
1.47	rehabilitacja – sala gimnastyczna 2	64.16
1.48	węzeł ciepły	97.97
1.49	kommunikacja	205.65
1.50	pom. porządkowe	3.58
1.51	klatka schodowa 3	11.88
1.52	pom. elektryczne	8.19
1.53	wentylatornia	74.12
1.54	wentylatornia	24.59
1.55	szatnia	18.97
1.56	kaplica	39.61
1.57	wentylatornia	28.50
1.58	pom. elektryczne	23.47
1.59	archiwum 1	21.66
1.60	pom. ciepłownicze	16.52
1.61	magazyn bielizny	17.87
1.62	magazyn – Oddział Ortopedyczny	19.84
1.63	szatnia męska	24.37
1.64	wc/natrysk męskie	7.63
1.65	archiwum 2	24.31
1.66	szatnia	29.75
1.67	szatnia damska	61.30
1.68	natrysk damskie	14.72
1.69	wc damskie	2.06
1.70	pom. porządkowe	4.08
1.71	magazyn – Oddział Chirurgiczny	25.89
1.72	szatnia	25.42
1.73	magazyn – Oddział Internistyczny	25.48
1.74	magazyn – Oddział Ratunkowy	25.75
1.75	pom. elektryczne	25.68
1.76	magazyn apteki	25.42
1.77	pomieszczenie (przejście do prospektorium)	16.71
1.78	pom. porządkowe	3.62
1.79	klatka schodowa 4	12.18
1.80	maszynownia podł. medyczne	18.57
1.81	magazyn	18.30
1.82	kommunikacja	14.42
1.83	archiwum 3	25.51
1.84	magazyn – Oddział Intensywnej Terapii	24.57
RAZEM		1861.75

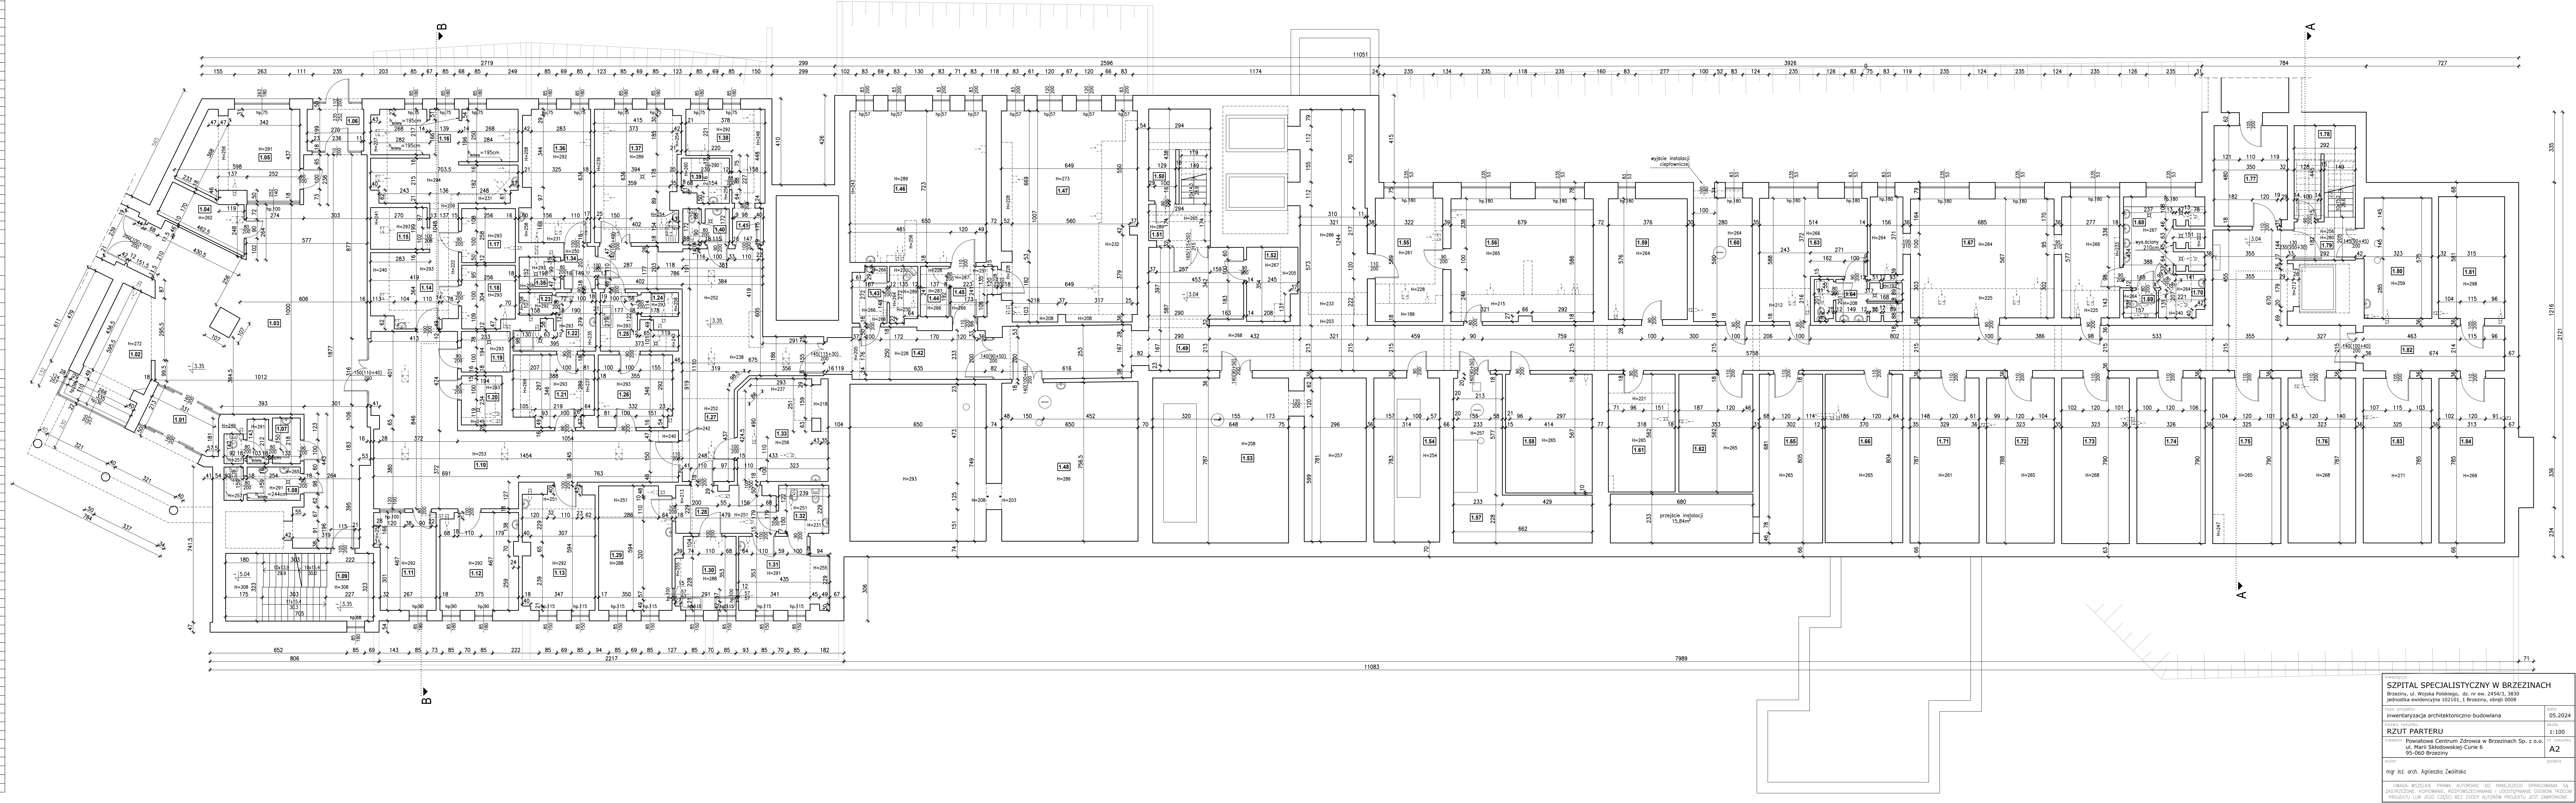

Inwestycja: SZPITAL SPECJALISTYCZNY W BRZĘZINACH Brzeziny, ul. Wojska Polskiego, 60, nr ew. 2454/3, 3630 jednostka ewidencyjna 102101.1 Brzeziny, obręb 0008	
Data projektu: 05.2024	
Data realizacji: 05.2024	
Inwestor: Powiatowe Centrum Zdrowia w Brzeziny Sp. z o.o. ul. Marii Skłodowskiej-Curie 6 95-060 Brzeziny	
Nr rysunku: A2	
Podpis: mgr inż. arch. Agnieszka Żwiłńska	
UWAGA: WSZELKIE PRAWA AUTORSKIE SĄ NIEMOŻLIWE OPRACOWANIA SA ZASTRZEŻONE. KOPOWNIE, ROZPOWIERZCZANIE I UDOSTĘPNIANIE GOSPOD. TRECIOM PROJEKTU LUB JEGO CZĘŚCI BEZ ZGODY AUTORÓW PROJEKTU JEST ZABRONIONE.	